



ATZ LUXURY  
ARCHITECTURE INTERIOR

CÔNG TY CPTM  
KIẾN TRÚC NỘI THẤT ATZ

Địa chỉ: 45 THANH LIỆT - THANH TRÍ - HÀ NỘI  
TEL: 0915.178.091 - 0886.341.333  
E-MAIL: INFO.ATZLUXURY@GMAIL.COM  
WEBSITE: HTTP://WWW.THIETKENOTHATATZ.COM

REVISION

NO	DATE	ISSUED
1		
2		
3		
4		
5		

TÊN DỰ ÁN  
PROJECT NAME

THIẾT KẾ VĂN PHÒNG CÔNG TY TNHH  
CÔNG NGHỆ LEEON

CHỦ ĐẦU TƯ  
INVESTORS

CÔNG TY TNHH CÔNG NGHỆ LEEON

ĐỊA ĐIỂM  
LOCATION

GIÁM ĐỐC  
MANAGER

ENG. TRẦN THỊ HIẾU

CHỦ TRÌ THIẾT KẾ  
MASTER ARCH

KTS. NGÔ VĂN HÙNG

THIẾT KẾ- VẼ  
DESIGN BY

TRẦN MẠNH HÙNG


KIỂM DUYỆT  
CHECKER

KTS. NGÔ VĂN HÙNG

TÊN BẢN VẼ  
DRAWING TITLE

MẶT BẰNG VĂN PHÒNG

SHBV: A0-02

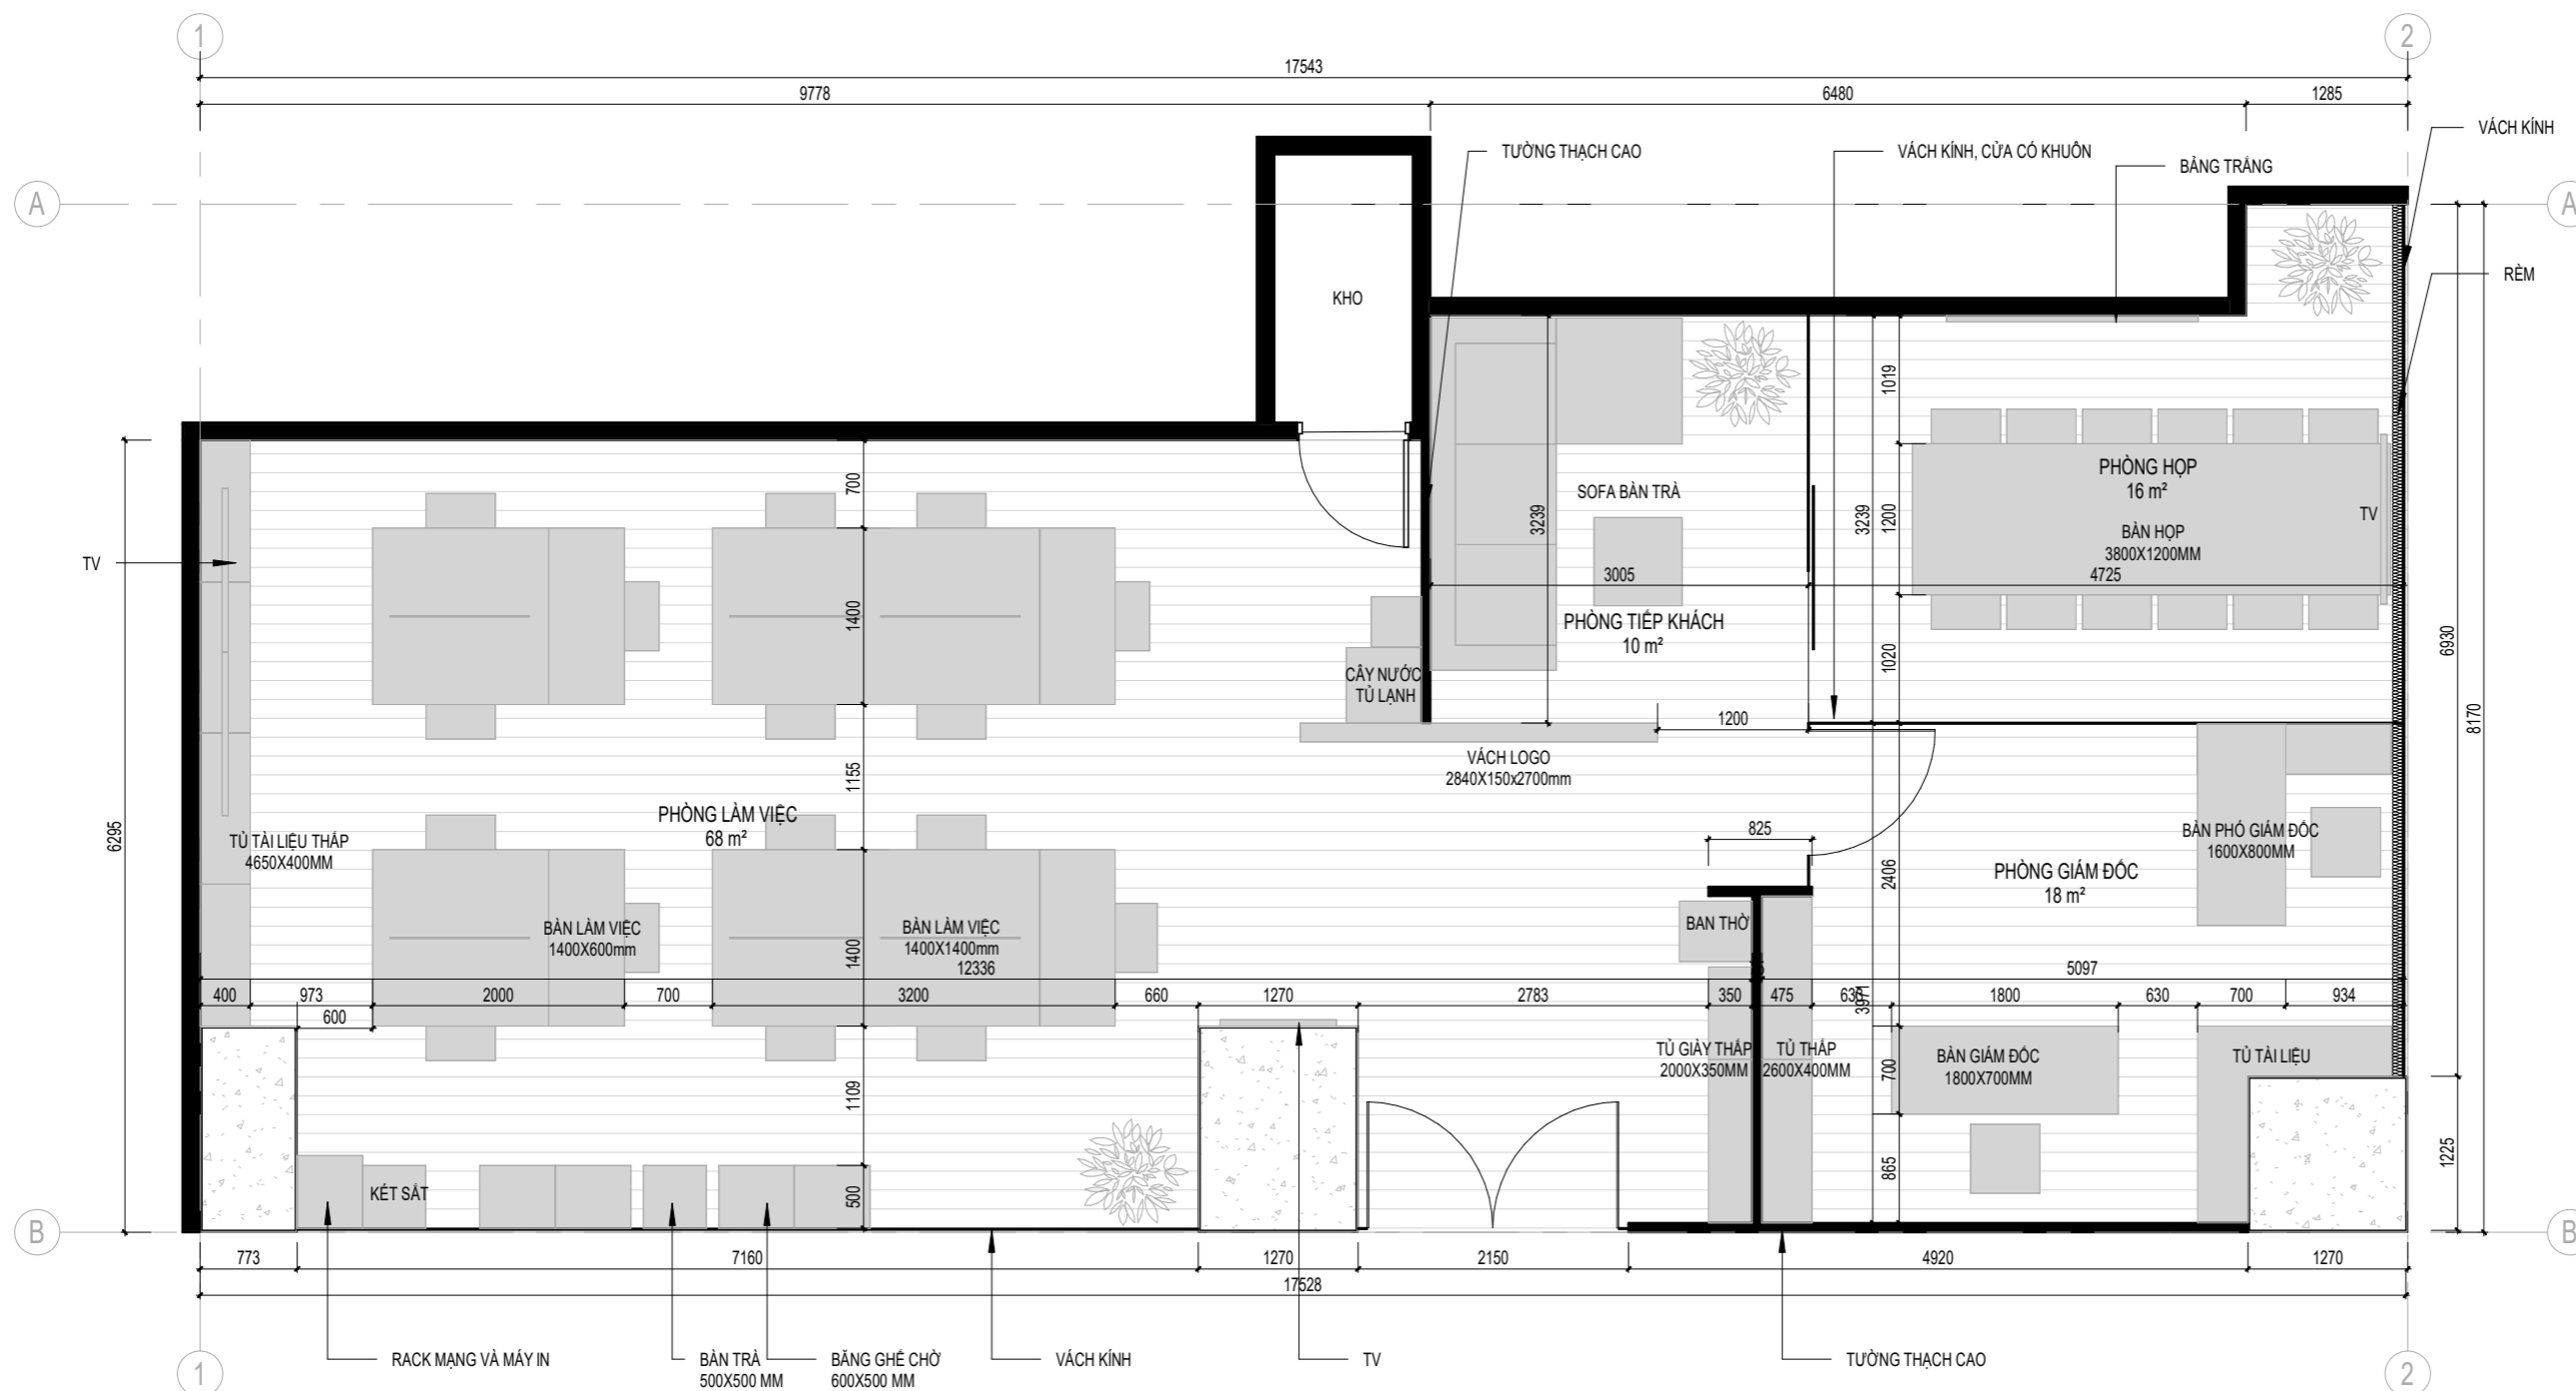

1 MẶT BẰNG BỐ TRÍ NỘI THẤT  
1 : 60